LEGENDA

GRANICE

- GRANICA OBUHVATA PLANA

UVJETI KORIŠTENJA, UREĐENJA I ZAŠTITE

- POSTOJEĆA GRADNJA KOJA SE ZADRŽAVA
- ZAŠTITNA ZELENA POVRŠINA
- JAVNA UREĐENA ZELENA POVRŠINA
- GRANICA GRAĐIVOG DIJELA ČESTICE - MAKSIMALNI GRAĐEVINSKI PRAVAC
- GRANICA GRAĐIVOG DIJELA ČESTICE - OBAVEZNI GRAĐEVINSKI PRAVAC
- UDALJENOST GRAĐEVNOG PRAVCA OD GRANICE GRAĐEVNE ČESTICE
- PRIKLJUČAK GRAĐEVNE KAZETE NA JAVNU PROMETNU POVRŠINU
- ZAŠTITNI KORIDOR DALEKOVODA U ŠIRINI OD 20m

PROMET

ELEMENTI KONSTRUKCIJE CESTE

- OS KOLNIKA CESTE
- RUBNJAK
- OSTALI ELEMENTI
- RUB KORIDORA
- PARKIRNA MJESTA
- DRVORED

OSTALO

- GRANICA NAMJENE
- POSTOJEĆI 110 kV DALEKOVOD

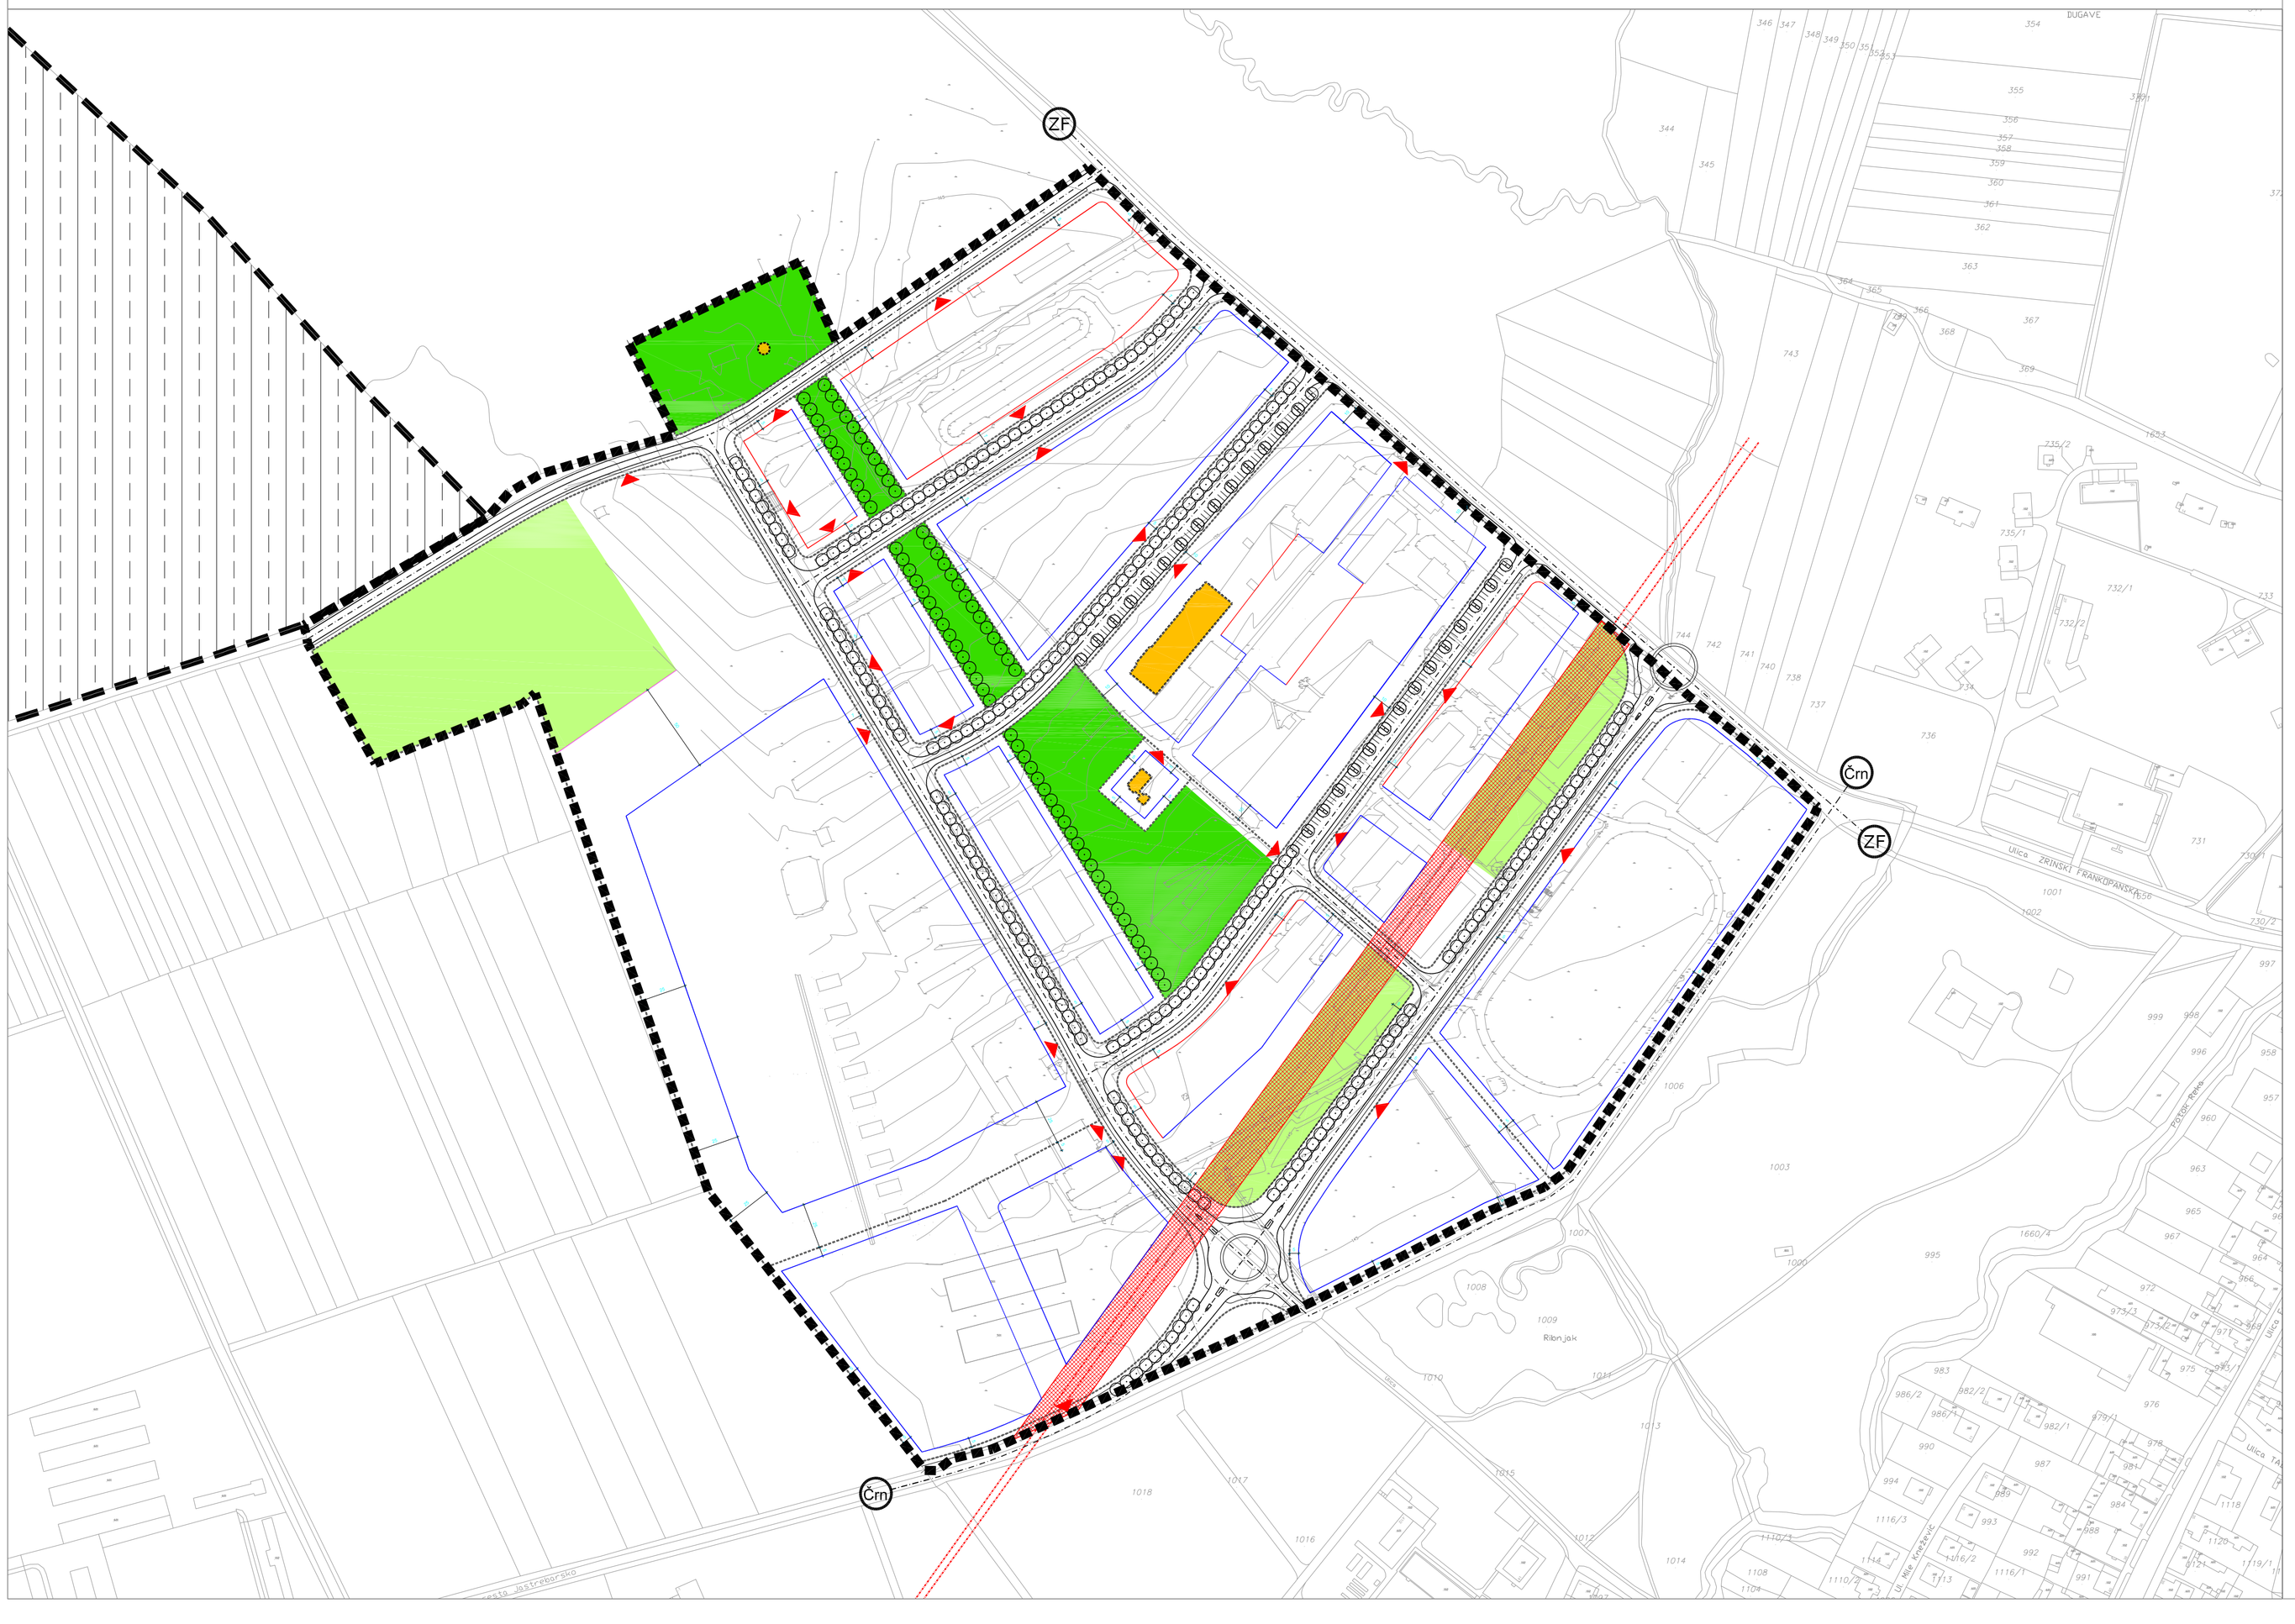

URED OVLAŠTENE ARHITEKTICE DIANA ŠPIRIĆ
Topnička 8/ 10000 Zagreb/ OIB 20165292318/ MB 80464998

URBANISTIČKI PLAN UREĐENJA
RAKITOVICA I

4. UVJETI GRADNJE

M 1:2000

20m 100m 200m

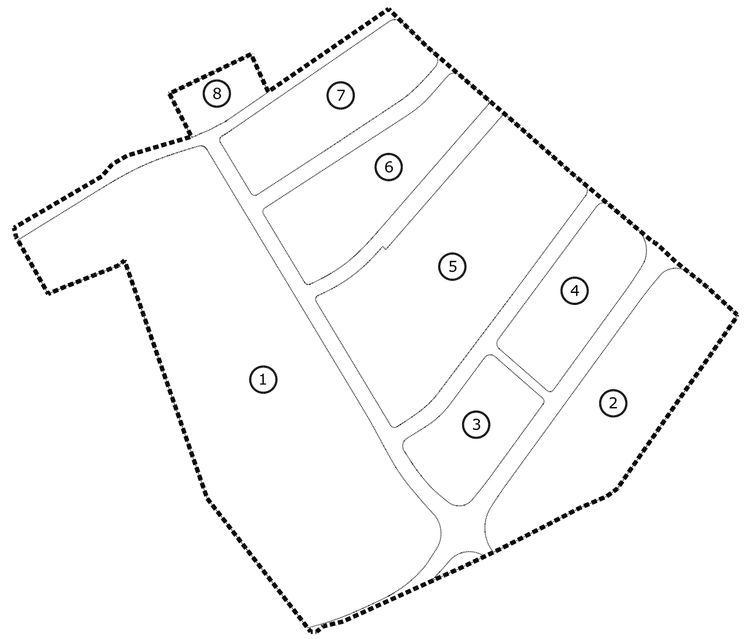

ŽUPANIJA/GRAD ZAGREB: **ŽUPANIJA ZAGREBAČKA**

OPĆINA/GRAD: **GRAD JASTREBARSKO**

NAZIV PROSTORNOG PLANA:

URBANISTIČKI PLAN UREĐENJA RAKITOVICA I
Jastrebarsko

NAZIV KARTOGRAFSKOG PRIKAZA:

4. UVJETI GRAĐENJA

BROJ KARTOGRAFSKOG PRIKAZA:	MJERILO KARTOGRAFSKOG PRIKAZA:
7	1:2000

ODLUKA PREDSTAVNIČKOG TIJELA O IZRADI PLANA	ODLUKA PREDSTAVNIČKOG TIJELA O DONOŠENJU PLANA
Službeni vjesnik grada Jastrebarskog 2/2015 od 13. ožujka 2015.	Službeni vjesnik grada Jastrebarskog 8/2016 od 10. listopada 2016.
JAVNA RASPRAVA (datum objave): 10.04.2016. 24 sata	JAVNI UVID ODRŽAN: od:19.04.2016. do:18.05.2016.
PEČAT TIJELA ODGOVORNOG ZA PROVOĐENJE JAVNE RASPRAVE: M.P.	ODGOVORNA OSOBA ZA PROVOĐENJE JAVNE RASPRAVE: Marijan Meštrić, dipl.ing.arh. ..... (ime, prezime, potpis)

PRAVNA OSOBA/TIJELO KOJE JE IZRADILO PLAN:

URED OVLAŠTENE ARHITEKTICE DIANA ŠPIRIĆ

PEČAT PRAVNE OSOBE/TIJELA KOJE JE IZRADILO PLAN:	ODGOVORNA OSOBA: Diana špirić, dipl.ing.arh. ..... (ime, prezime, potpis)
VODITELJICA IZRADE PLANA: Diana Špirić, dipl.ing.arh.	
STRUČNI TIM U IZRADI PLANA: Diana Špirić, dipl.ing.arh. Damir Vrkljan, dipl.ing.arh.	SURADNICI: Elektroopskrba I DTK: Stjepan Pavliša, ing.el. PA-EL d.o.o. Plinoopskrba: Željko Svjetličić, dipl.ing.stroj. KRONERGO d.o.o. Ceste, Vodoopskrba I Odvodnja: Slavica Matić, ing.grad. Tomislav Fay, grad.teh. KRONERGO d.o.o.
PEČAT GRADSKOG VIJEĆA GRADA JASTREBARSKOG: M.P.	PREDSJEDNIK GRADSKOG VIJEĆA GRADA JASTREBARSKOG: Željka Kovačić ..... (ime, prezime, potpis)
ISTOVJETNOST OVOG PROSTORNOG PLANA S IZVORNIKOM OVJERAVA: ..... (ime, prezime, potpis)	M.P.